



LE BODIC

EURL AU CAPITAL DE 10000 EUROS

RCB 318 053 634

BIEUZY-LANVAUX 56330 PLUVIGNER

FABRICANT
MENUISERIES BOIS


MENUISERIE DE LANVAUX

Site : www.menuiserie-le-bodic.com

Email : menuiserie-de-lanvaux-le-bodic@wanadoo.fr

TEL:02 97 56 01 76

FAX:02 97 56 01 33

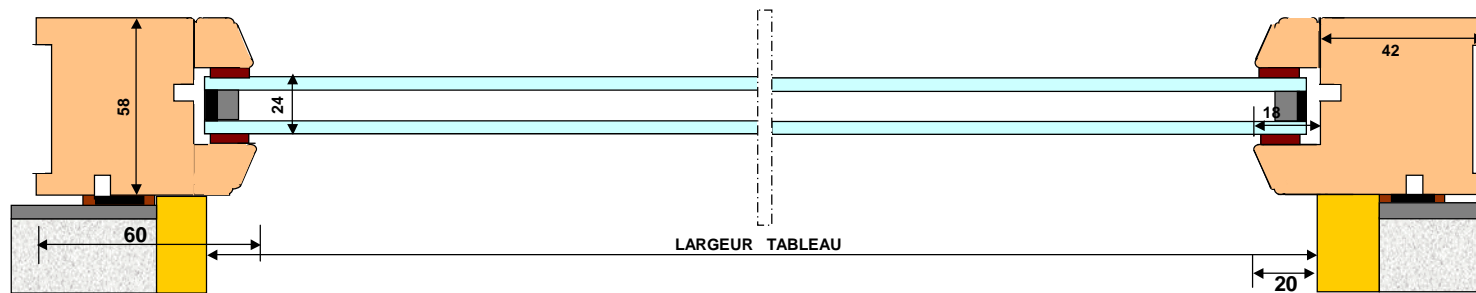


COUPE HORIZONTALE

CHASSIS FIXE VITRE EN DORMANT

EPAISSEUR DORMANT 58 mm

ATTENTION COTES HORS TOUT =

LARGEUR TABLEAU + 80 ET HAUTEUR TABLEAU + 40

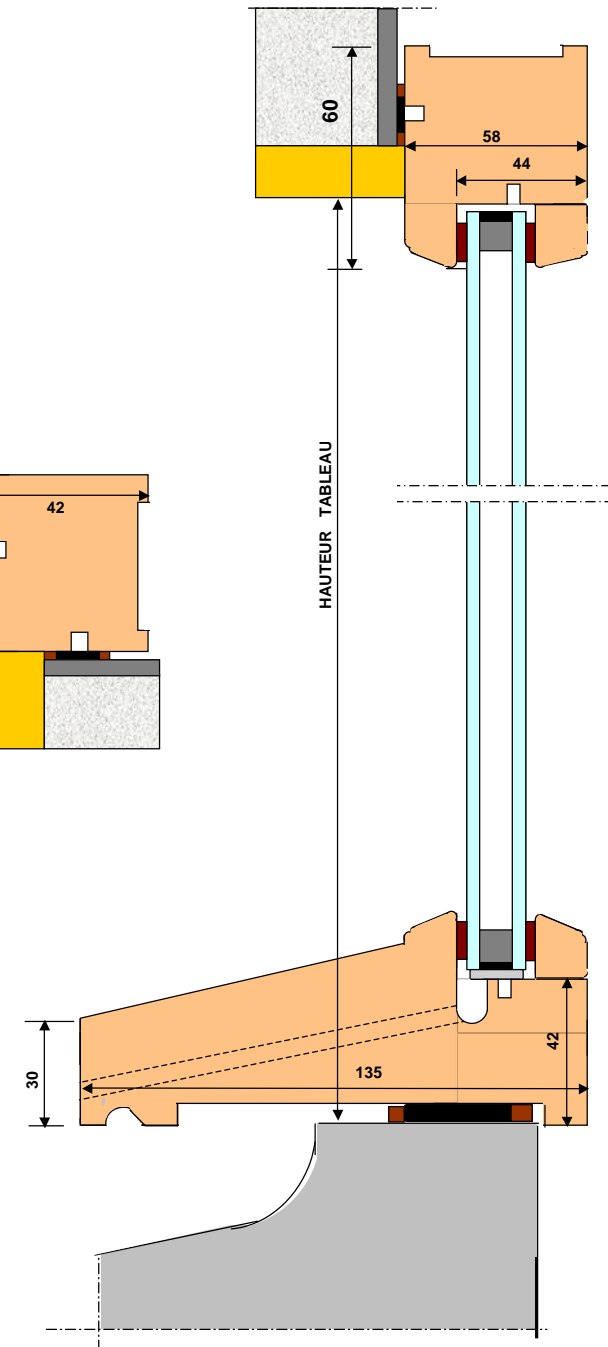

COUPE VERTICALE