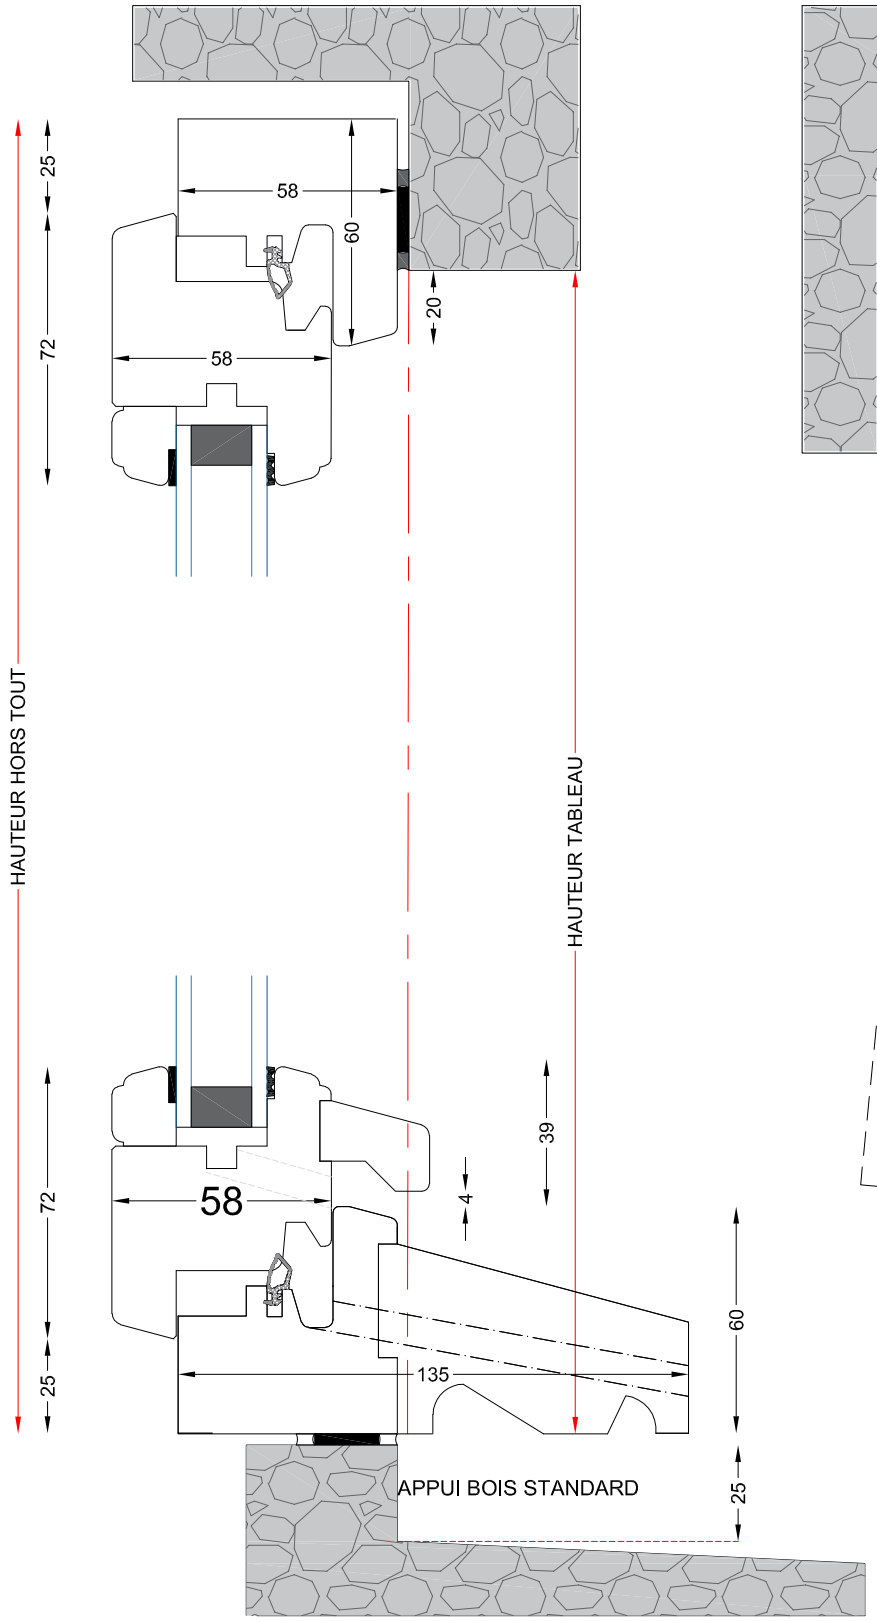

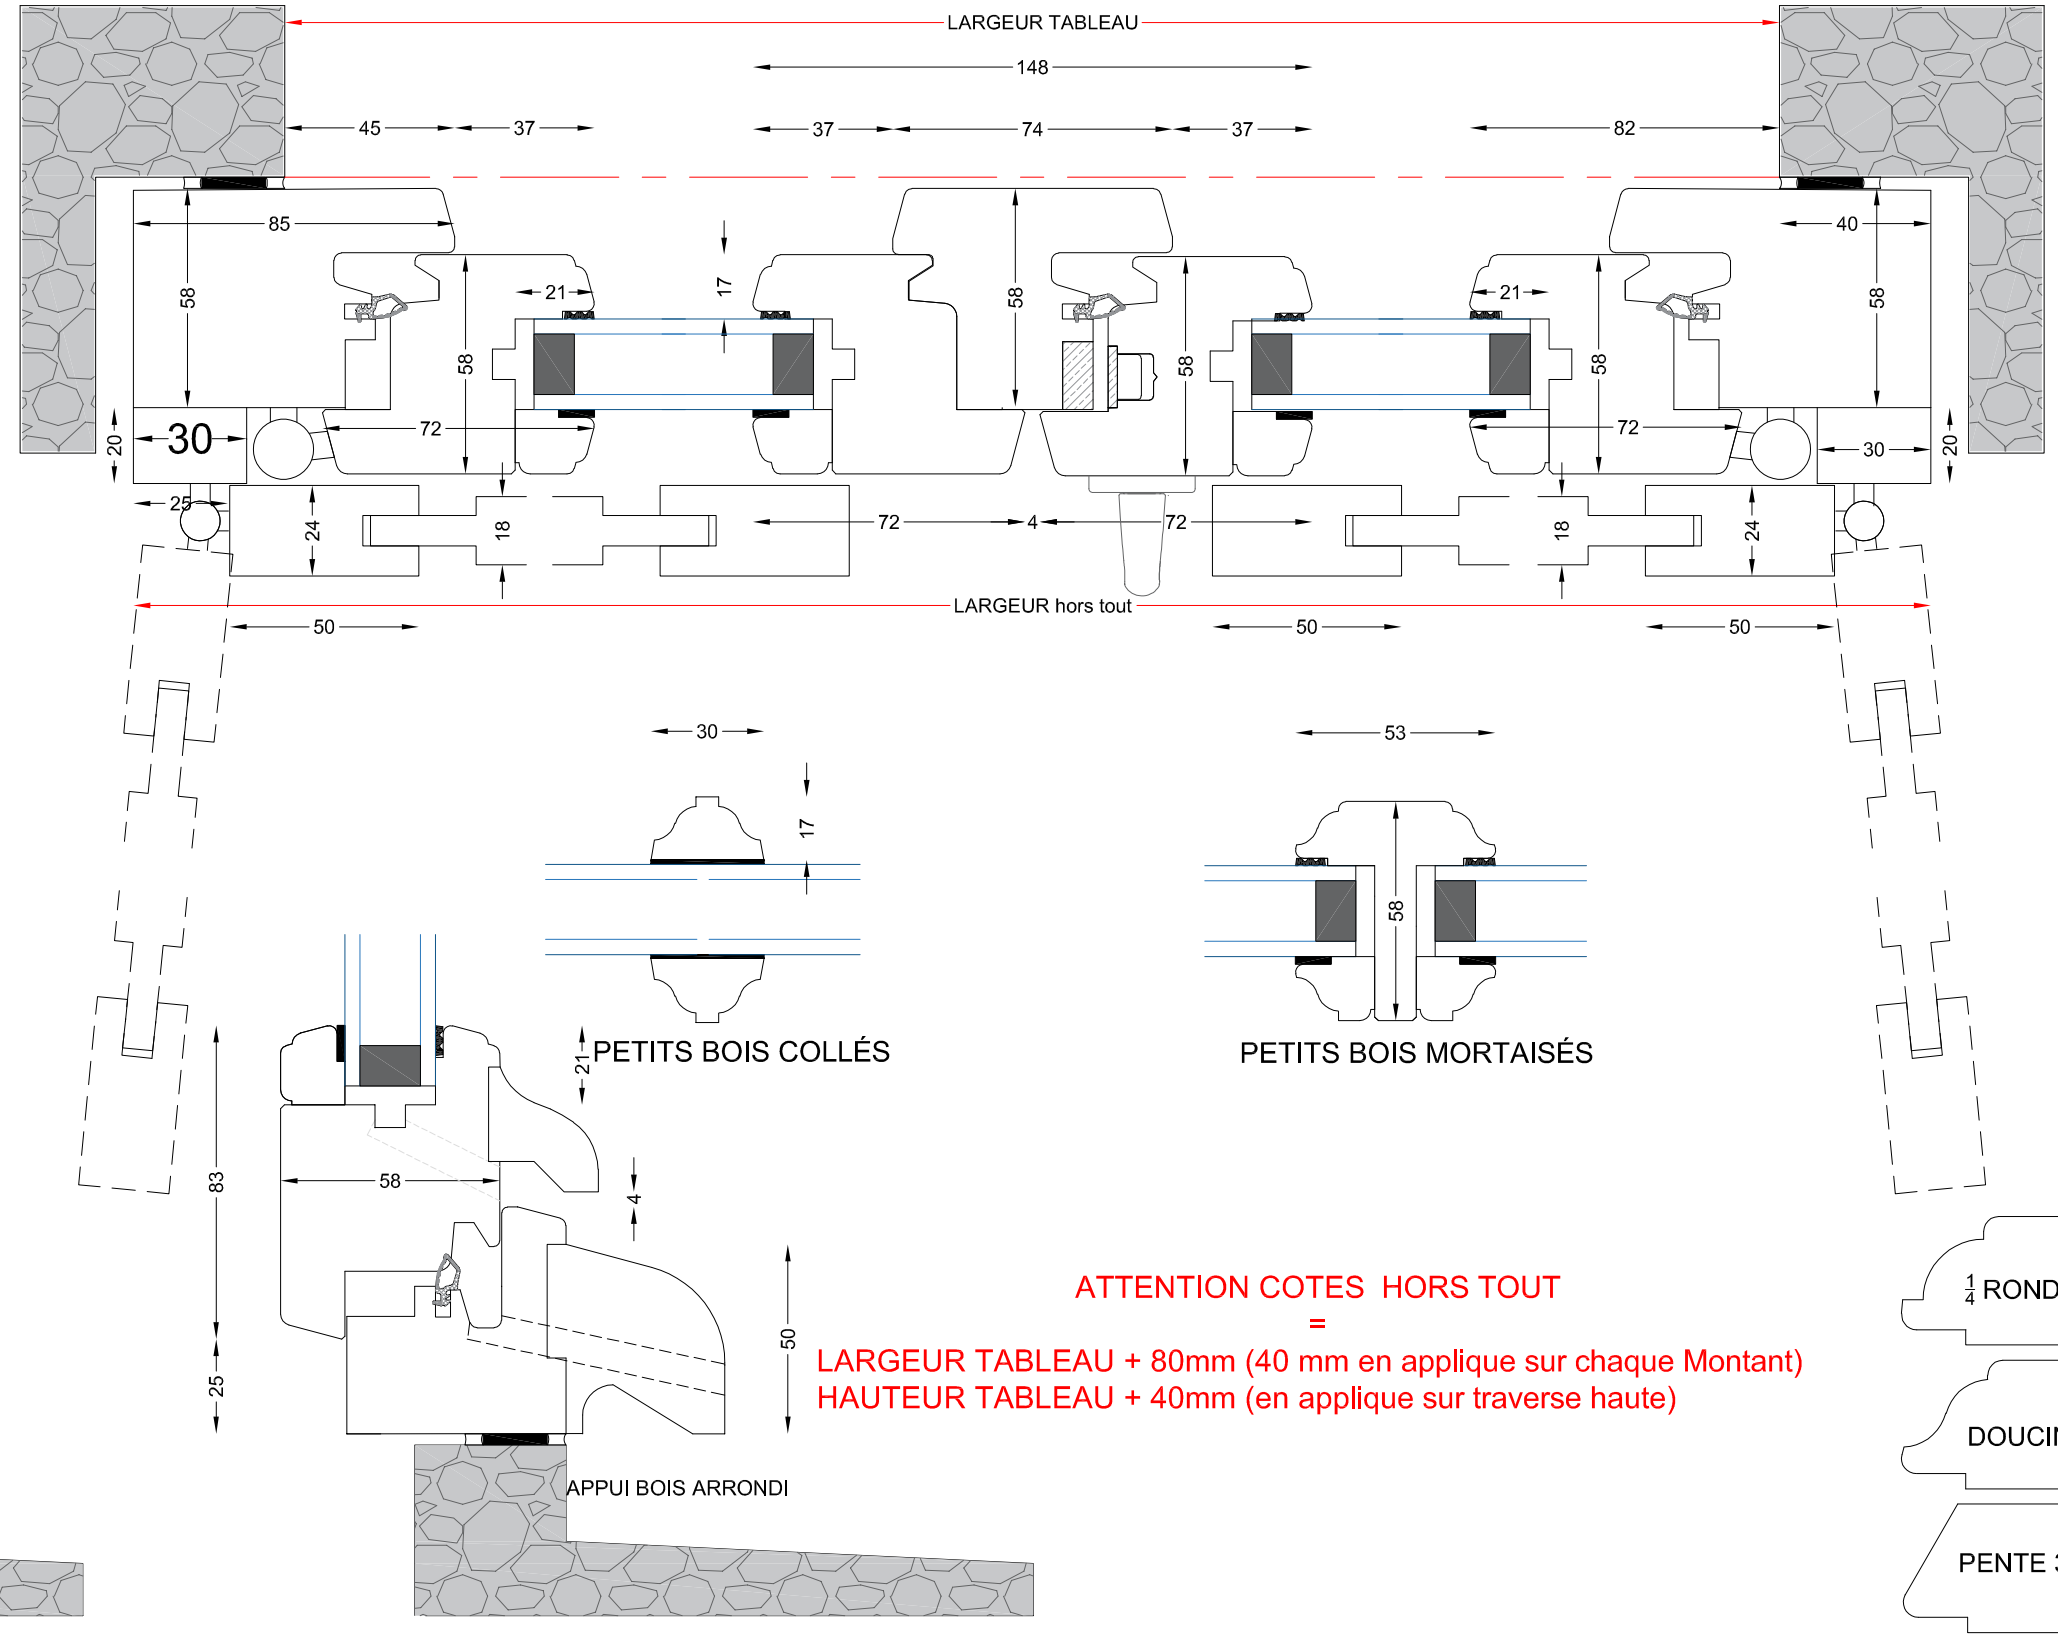

ATTENTION COTES HORS TOUT
=
LARGEUR TABLEAU + 80mm (40 mm en applique sur chaque Montant)
HAUTEUR TABLEAU + 40mm (en applique sur traverse haute)

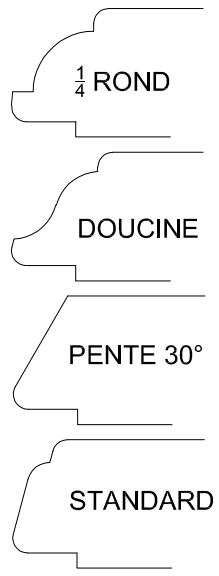

PROFILS DES MOULURES POSSIBLE SUR OUVRANT/PARE CLOSE ET PETITS BOIS

Coupe de principe

Croisée Ouvrant à la française 2 vantaux

GAMME A RECOUVREMENT 2021

ECH 1/2

24/11/2021

LE BODIC
FABRICANT MENUISERIES BOIS
MLB MENUISERIE LE BODIC
BIEUZY LANVAUX 56330 PLUVIGNER
E-mail : menuiserie- lebodic@orange.fr
Site : www.menuiserie-le-bodic.com
Tél. 02 97 56 01 76 - Fax: 02 97 56 01 33