



LE BODIC

**FABRICANT
MENUISERIES BOIS**

EURL AU CAPITAL DE 10000 EUROS

RCB 318 053 634

BIEUZY-LANVAUX 56330 PLUVIGNER


MENUISERIE DE LANVAUX

TEL:02 97 56 01 76


FAX:02 97 56 01 33

Site : www.menuiserie-le-bodic.com

Email : menuiserie-de-lanvaux-le-bodic@wanadoo.fr

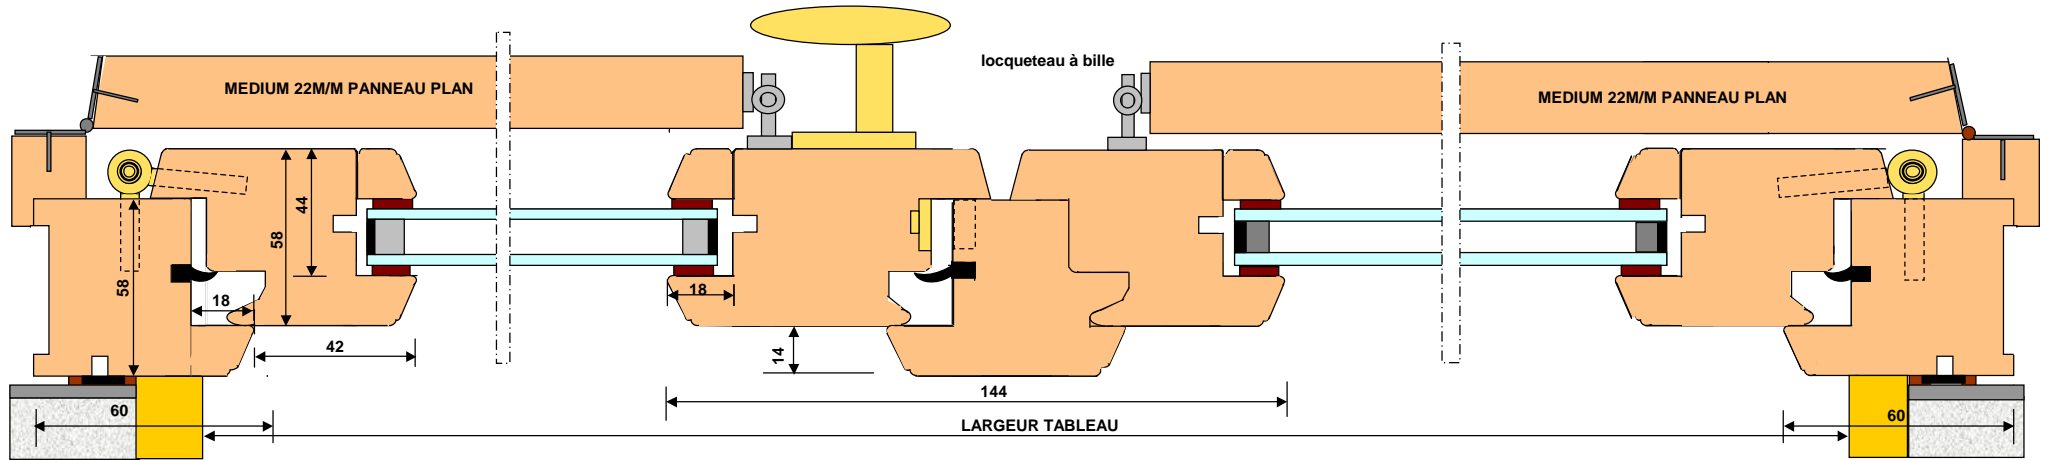

CROISEE 2 VANTAUX OUVRANT FRANCAISE A VOLET INTERIEUR FERRE SUR DORMANT

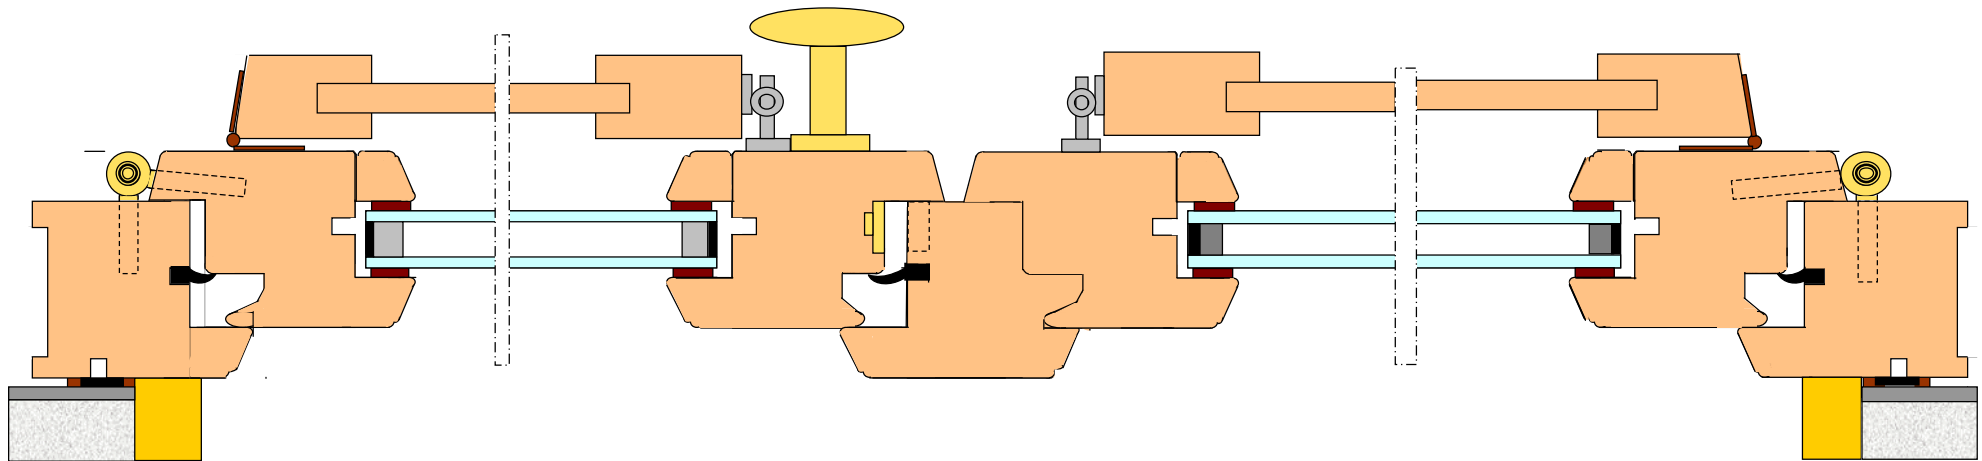

CROISEE 2 VANTAUX OUVRANT FRANCAISE A VOLET INTERIEUR FERRE SUR OUVRANT

Panneau plate bande ou Panneau médium plat ou Panneau CP dans un encadrement

COUPE VERTICALE GENERALE IDEM OF 1